

DEPARTEMENT DES HAUTS DE SEINE

VILLE DE BOURG-LA-REINE

MAITRISE D'OUVRAGE

MAITRISE D'OEUVRE

Réaménagement de l'avenue du Panorama

DCE

PLAN D'AMENAGEMENT







Plan n°4

Echelle : 1/200

Date	Libellé	Indice
14/10/05	Levé topographique établi par Techniques Topo	1
03/07/15	Plan d'esquisse	2
28/01/16	Plan d'AVP	3
11/11/16	Plan de PRO	4
23/01/17	Plan de DCE	5
30/03/17	Plan de DCE modifié	6

Bourg-la-Reine

Vivre et Entreprendre

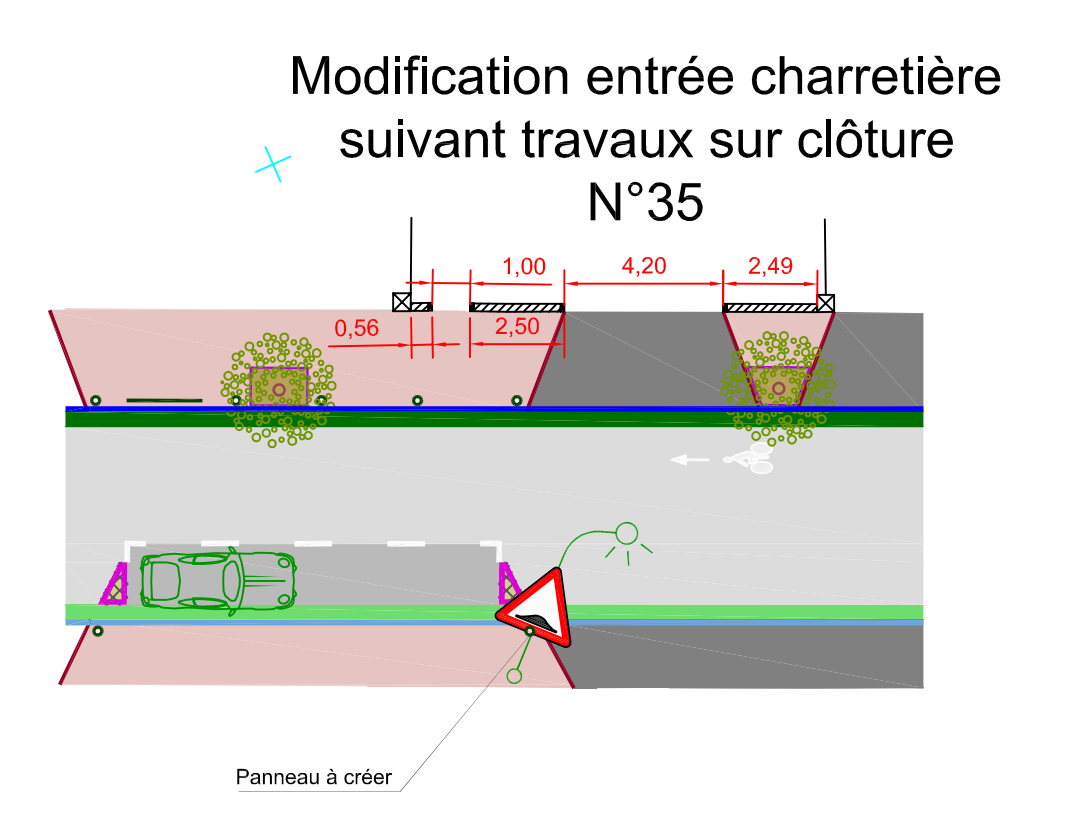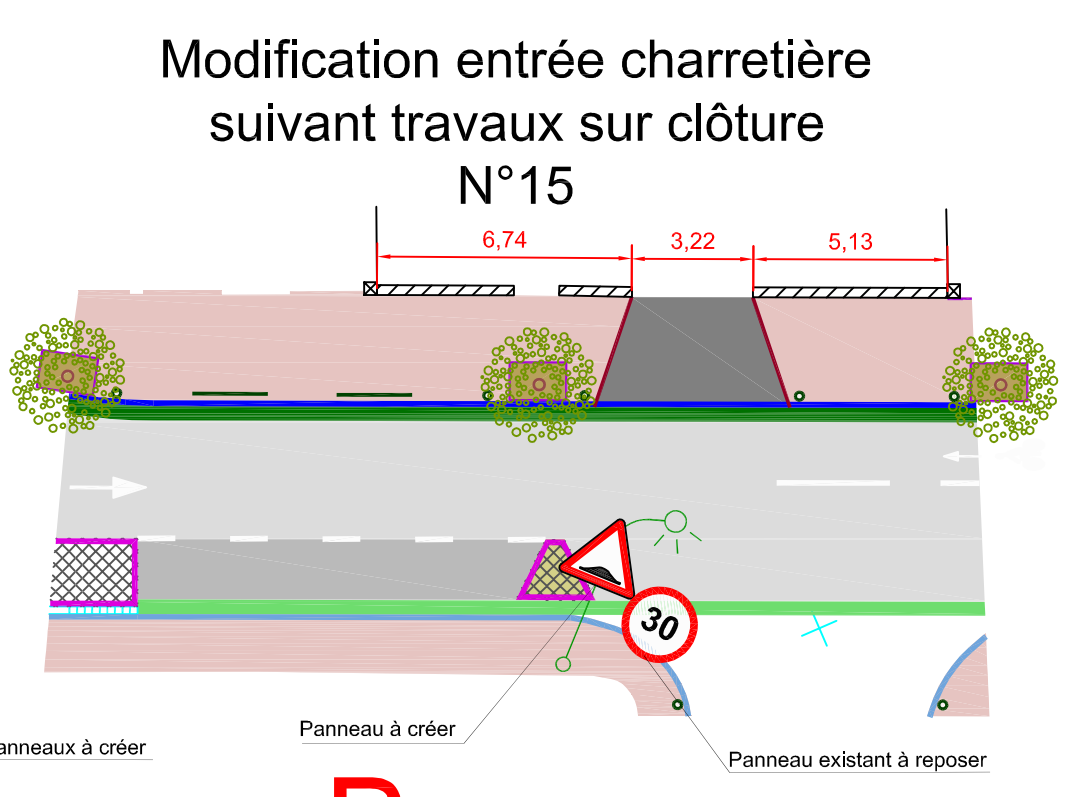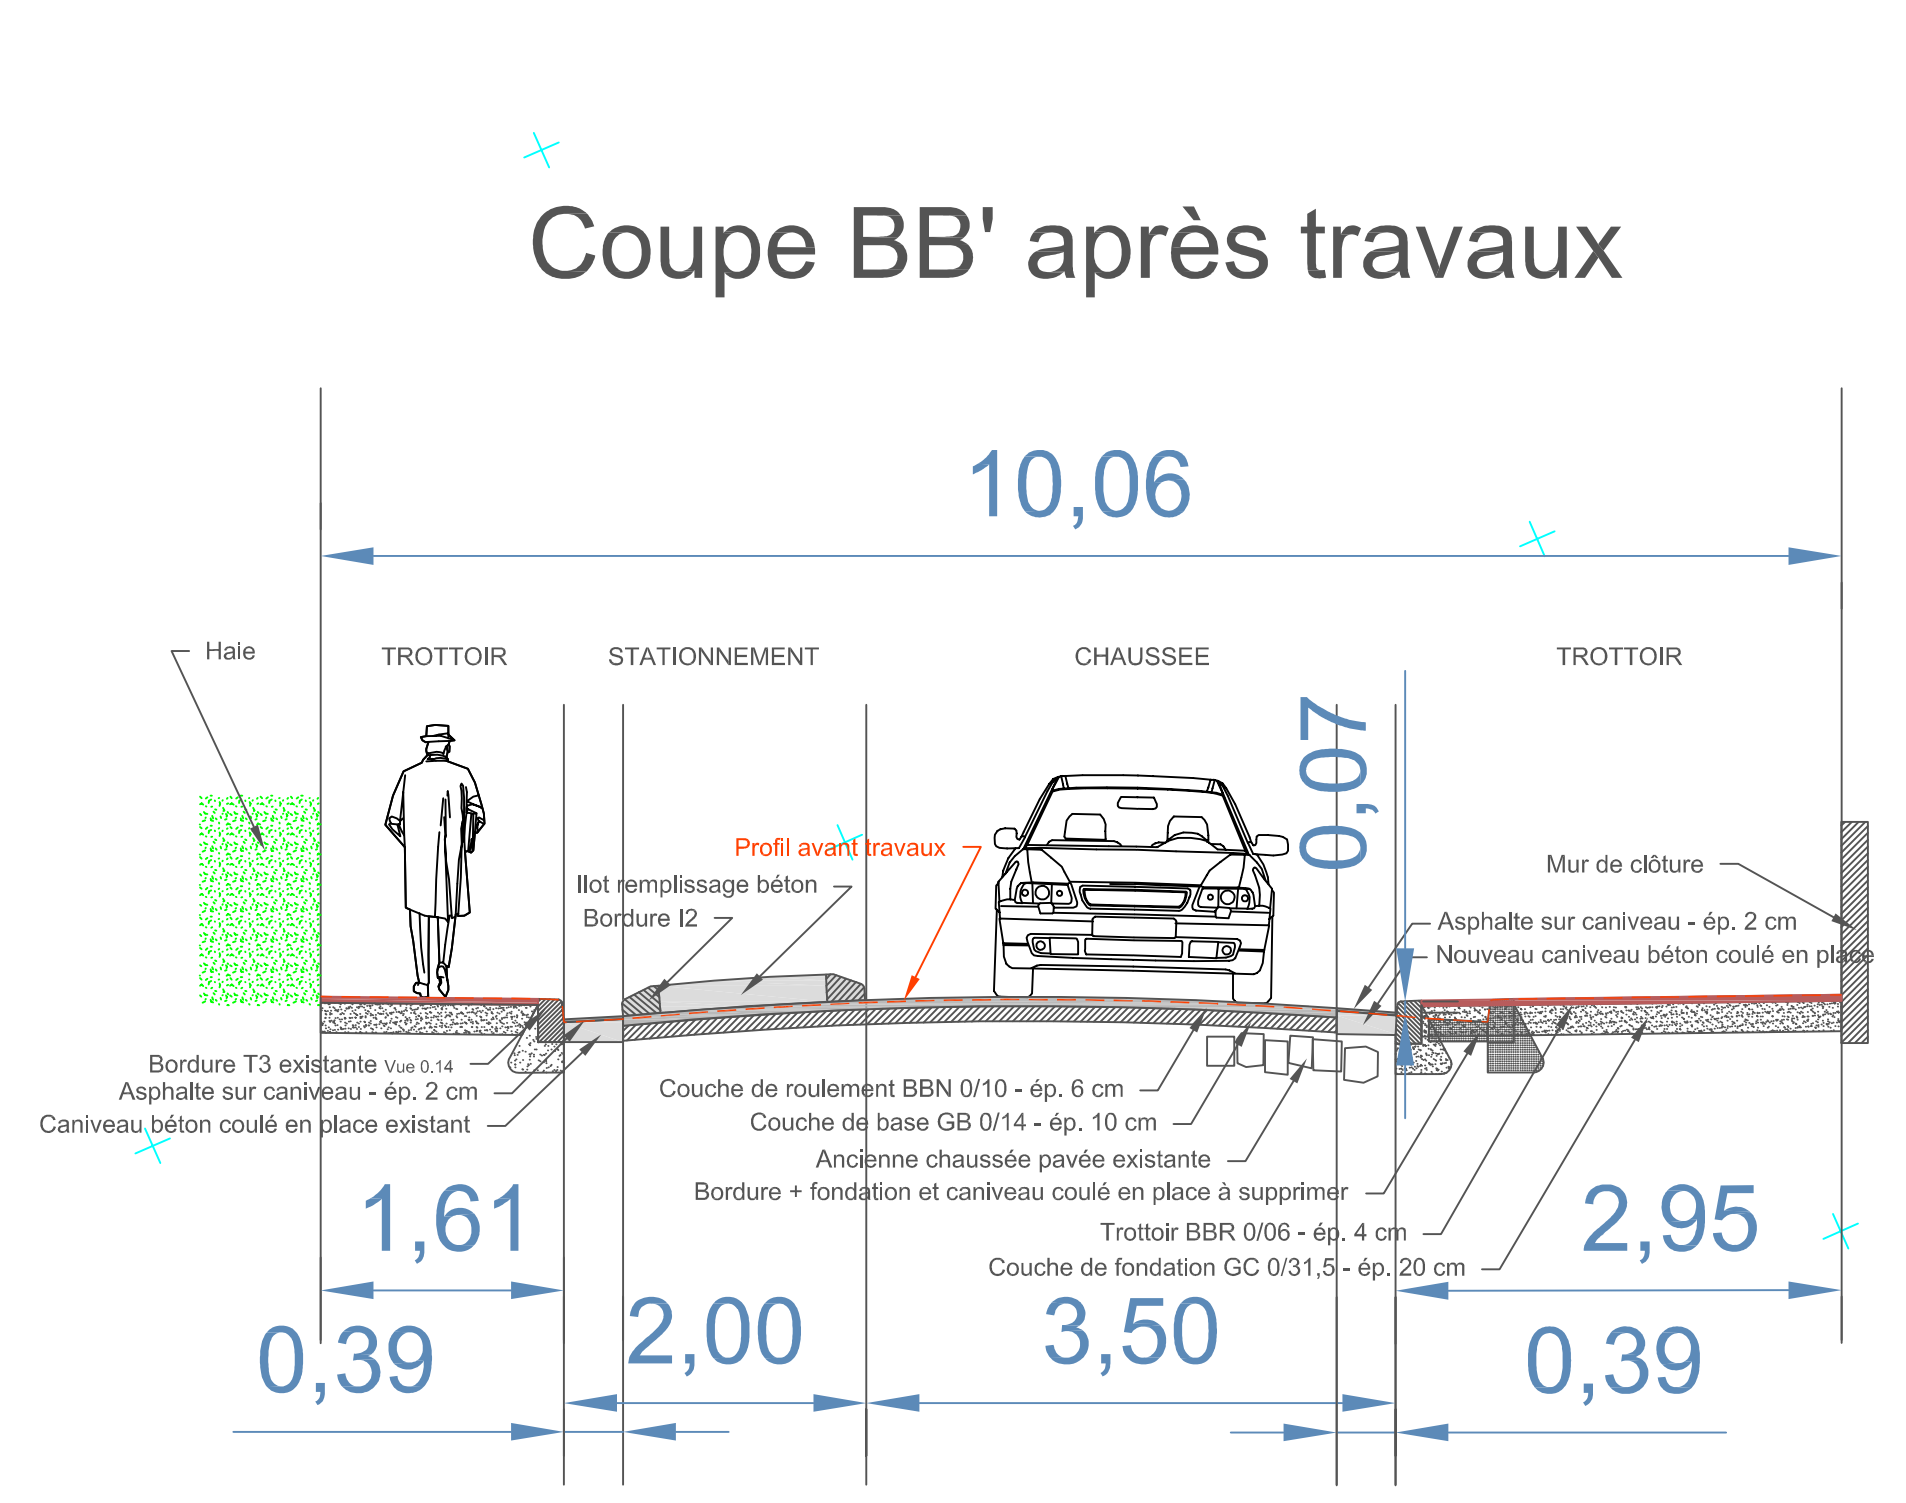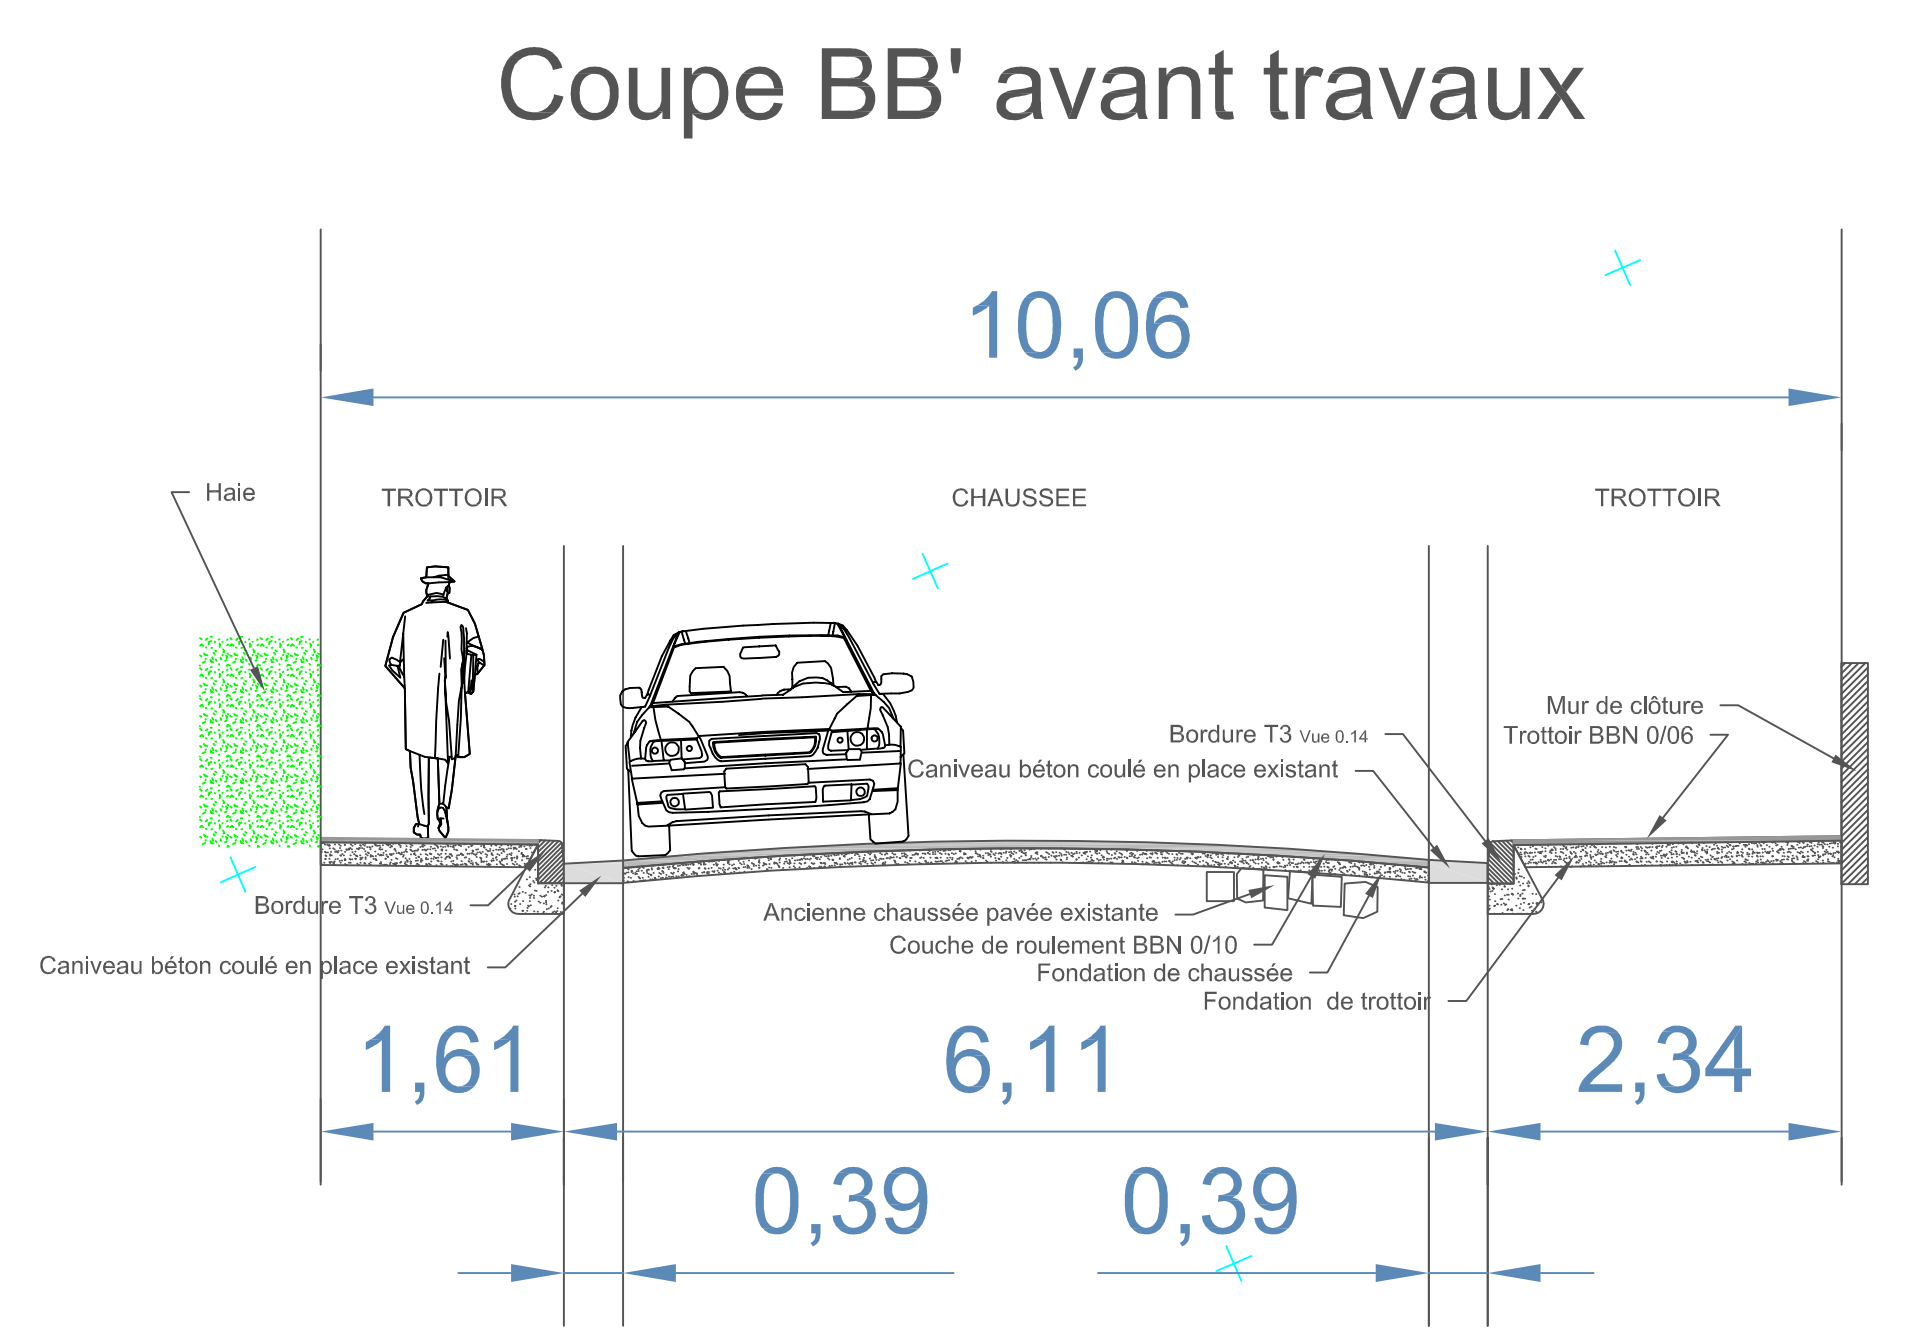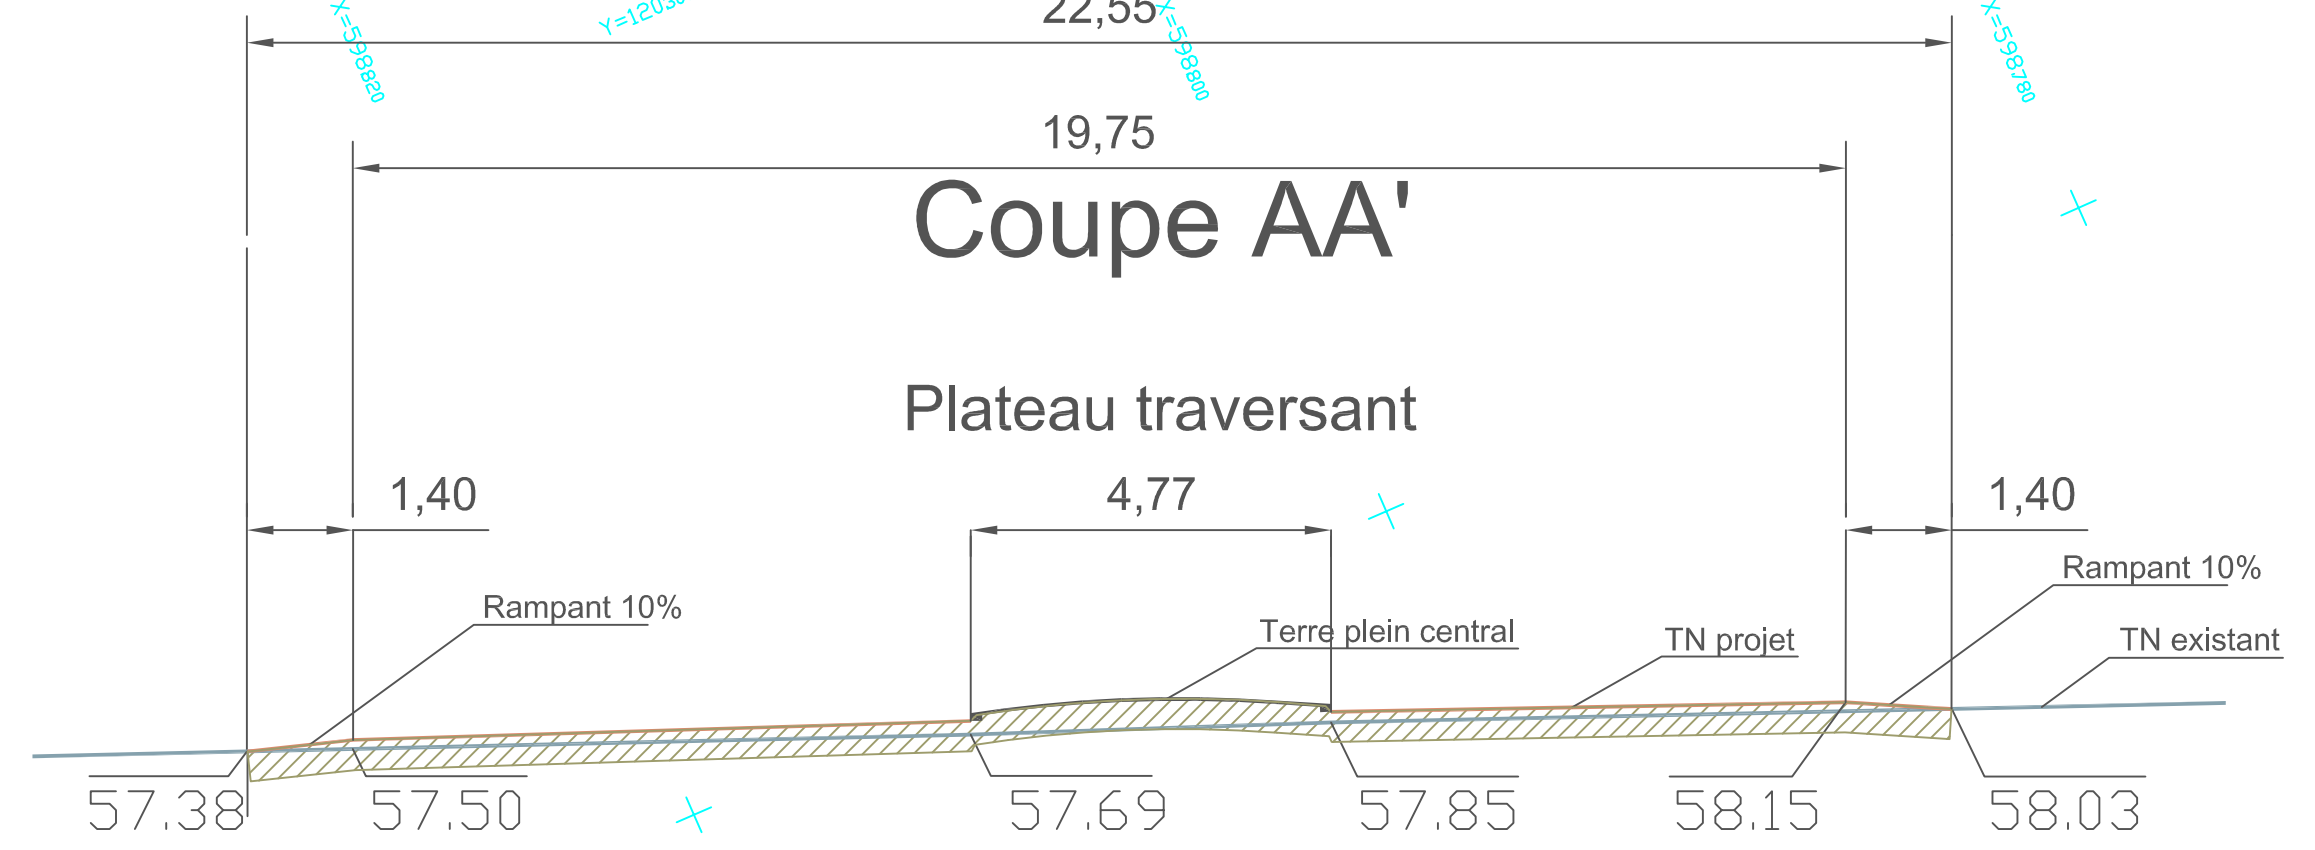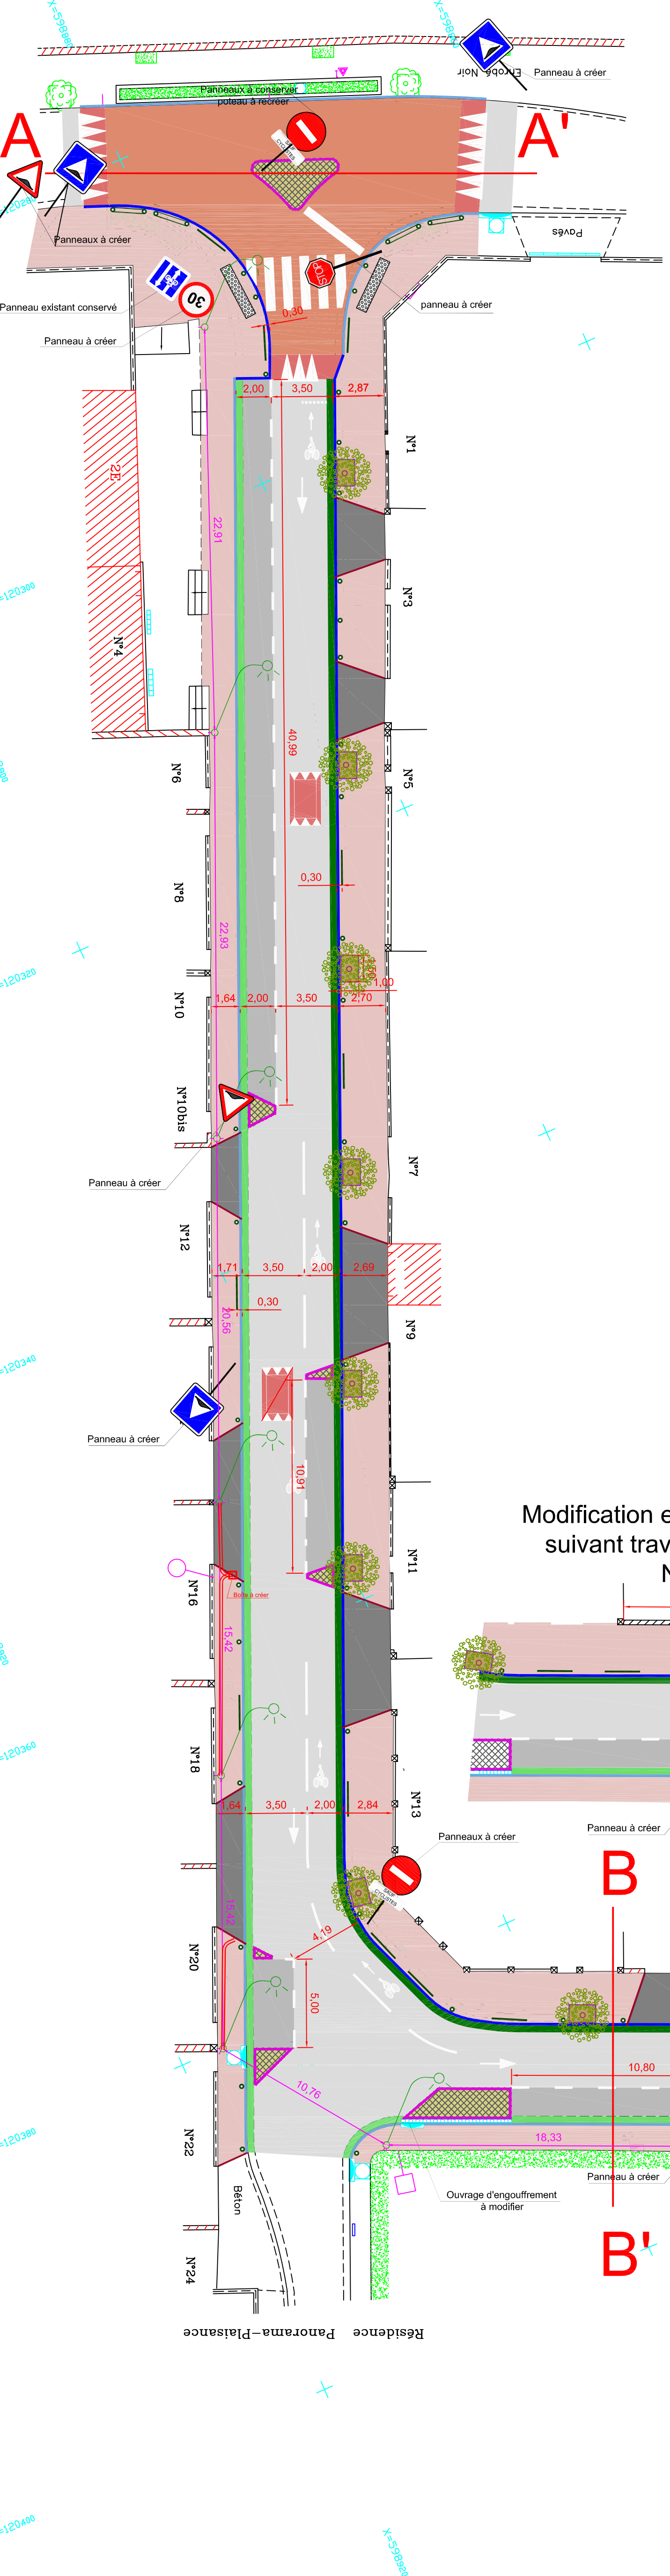

- ### Légende
- Bordurette P3
 - Bordure existante vue 14 cm ou surbaissée
 - Bordure T3 à poser
 - Asphalte à créer sur caniveau existant en béton coulé
 - Asphalte à créer sur caniveau à rétablir en béton coulé
 - BBR 0/10 sur plateau traversant
 - BBR 0/6 sur trottoir
 - BBN 0/10 sur stationnement en bord de chaussée
 - BBN 0/10 sur chaussée
 - Entrée charretière : BBN 0/6 + rangées pavé granit 10x10
 - Dreille sur chaussée : Béton blanc + bordure I2
 - Fosse d'arbre 1.0x1.5 - entourage bordurette P3
 - Arbre d'alignement à petit développement (hors marché)
 - Marquage au sol
 - Place de stationnement PMR
 - Candélabre à créer H = 5 à 6 m
 - Regard 40x40 et GC éclairage à créer (fourreaux + câbles)
 - Coussin Bertinols

AVANT TRAVAUX

places de stationnement : 37 à 40 places

place de stationnement PMR : 0

candélabres : 15

arbres : 0

APRES TRAVAUX

places de stationnement : 35

place de stationnement PMR : 1

candélabres : 21

arbres à planter : 27 (hors marché)

